


## PALO LPC 009

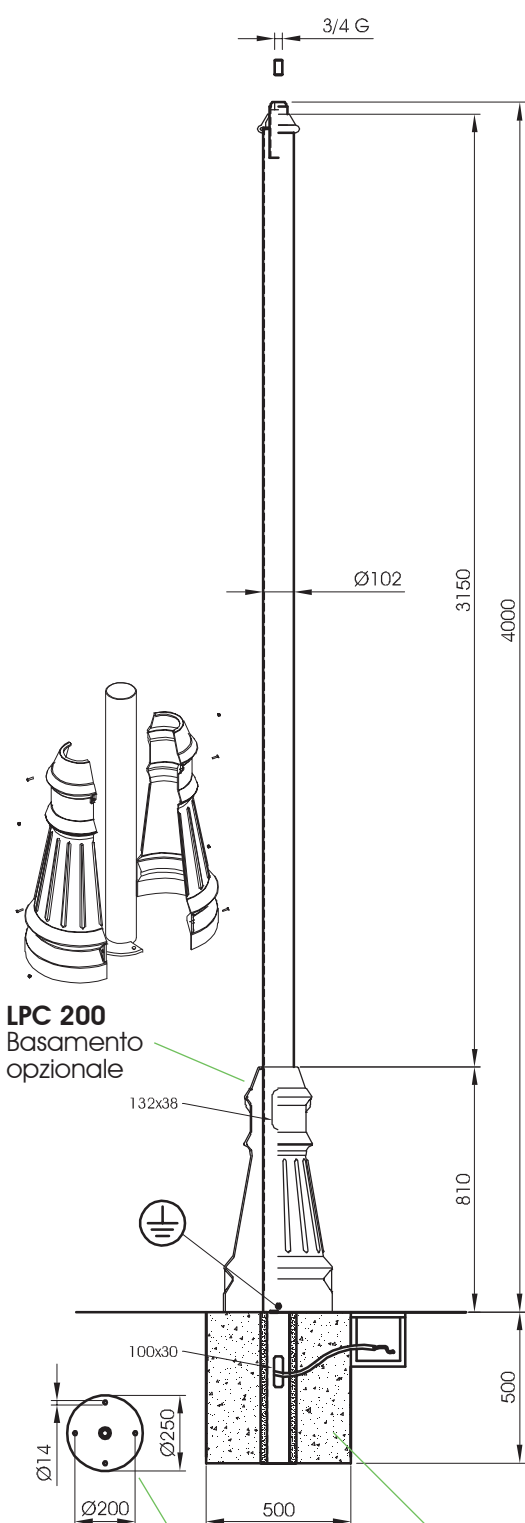


**LPC 200**  
Basamento  
opzionale

132x38



100x30

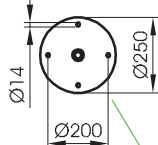

**LPC 009 F**  
Palo con Flangia

**LPC 009**  
Palo con Muratura

SCALA 1:25



## DESCRIZIONE TECNICA

### STRUTTURA

Palo in acciaio S235JR (UNI EN 10025)  
Ø102 mm zincato a caldo secondo le norme (UNI EN ISO 1461).

Base opzionale in fusione di alluminio  
(UNI EN 1706) Ø360 mm.

Raccordo in fusione di alluminio  
(UNI EN 1706) Ø102-60 mm.

Manicotto terminale filettato da 3/4 in acciaio  
zincato a freddo.

Portello in alluminio pressofuso.

Bulloneria in acciaio inox.

Per dettagli dell'ancoraggio a terra, fare fede  
al disegno tecnico.

### CICLO VERNICIATURA

#### ACCIAIO

Mano di primer bicomponente ai fosfati  
di zinco e due mani di finitura con vernice  
bicomponente colore grigio standard (**S**).  
Colorazioni RAL su richiesta.

#### ALLUMINIO

Decapaggio e lavaggi con acqua  
demineralizzata, processo nanotecnologico,  
aciugatura a 160°C. Mano fondo polvere  
poliesteri e polimerizzazione in forno a 200°C.  
Mano di finitura con vernice bicomponente  
colore grigio standard (**S**).  
Colorazioni RAL su richiesta.