


PALO IN LPR 010

SCALA 1:20

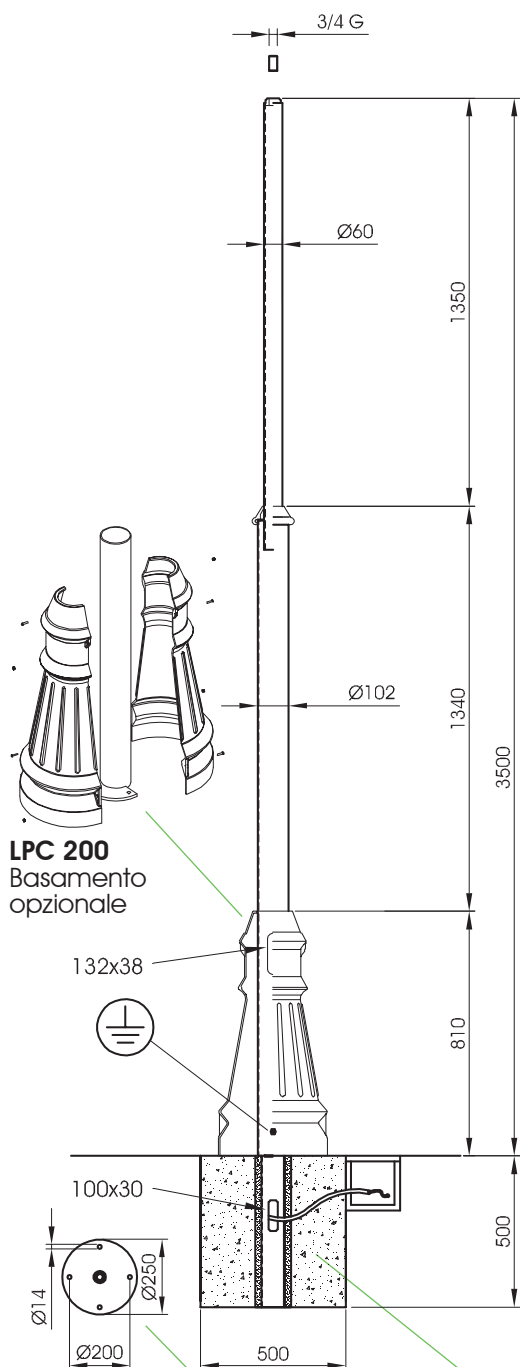

LPC 200
Basamento
opzionale

132x38

LPR 010 F
Palo con Flangia

LPR 010 M
Palo con Muratura

DESCRIZIONE TECNICA

STRUTTURA

Palo rastremato in acciaio S235JR
(UNI EN 10025) Ø102-60 mm.

Base opzionale in fusione di alluminio
(UNI EN 1706) Ø360 mm.

Raccordo in fusione di alluminio
(UNI EN 1706) Ø102-60 mm.

Manicotto terminale filettato da 3/4 in acciaio
zincato a freddo.

Portello in alluminio pressofuso.

Bulloneria in acciaio inox.

Per dettagli sulle due tipologie di ancoraggio
a terra, fare fede al disegno tecnico.

CICLO VERNICIATURA

ACCIAIO

Mano di primer bicomponente ai fosfati
di zinco e due mani di finitura con vernice
bicomponente colore grigio standard (**S**).
Colorazioni RAL su richiesta.

GHISA

Sabbatura, mano ad immersione di
monocomponente allo zinco, mano di
primer bicomponente ai fosfati di zinco, due
mani di finitura con bicomponente grigio
standard (**S**). Colorazioni RAL su richiesta.

ALLUMINIO

Decapaggio e lavaggi con acqua
demineralizzata, processo nanotecnologico,
aciugatura a 160°C. Mano fondo polvere
poliesteri e polimerizzazione in forno a 200°C.
Mano di finitura con vernice bicomponente
colore grigio standard (**S**).
Colorazioni RAL su richiesta.